




Fasad mot Norr
 SKALA 1 : 100




Fasad mot Väster
 SKALA 1 : 100



Fasad mot Söder
 SKALA 1 : 100

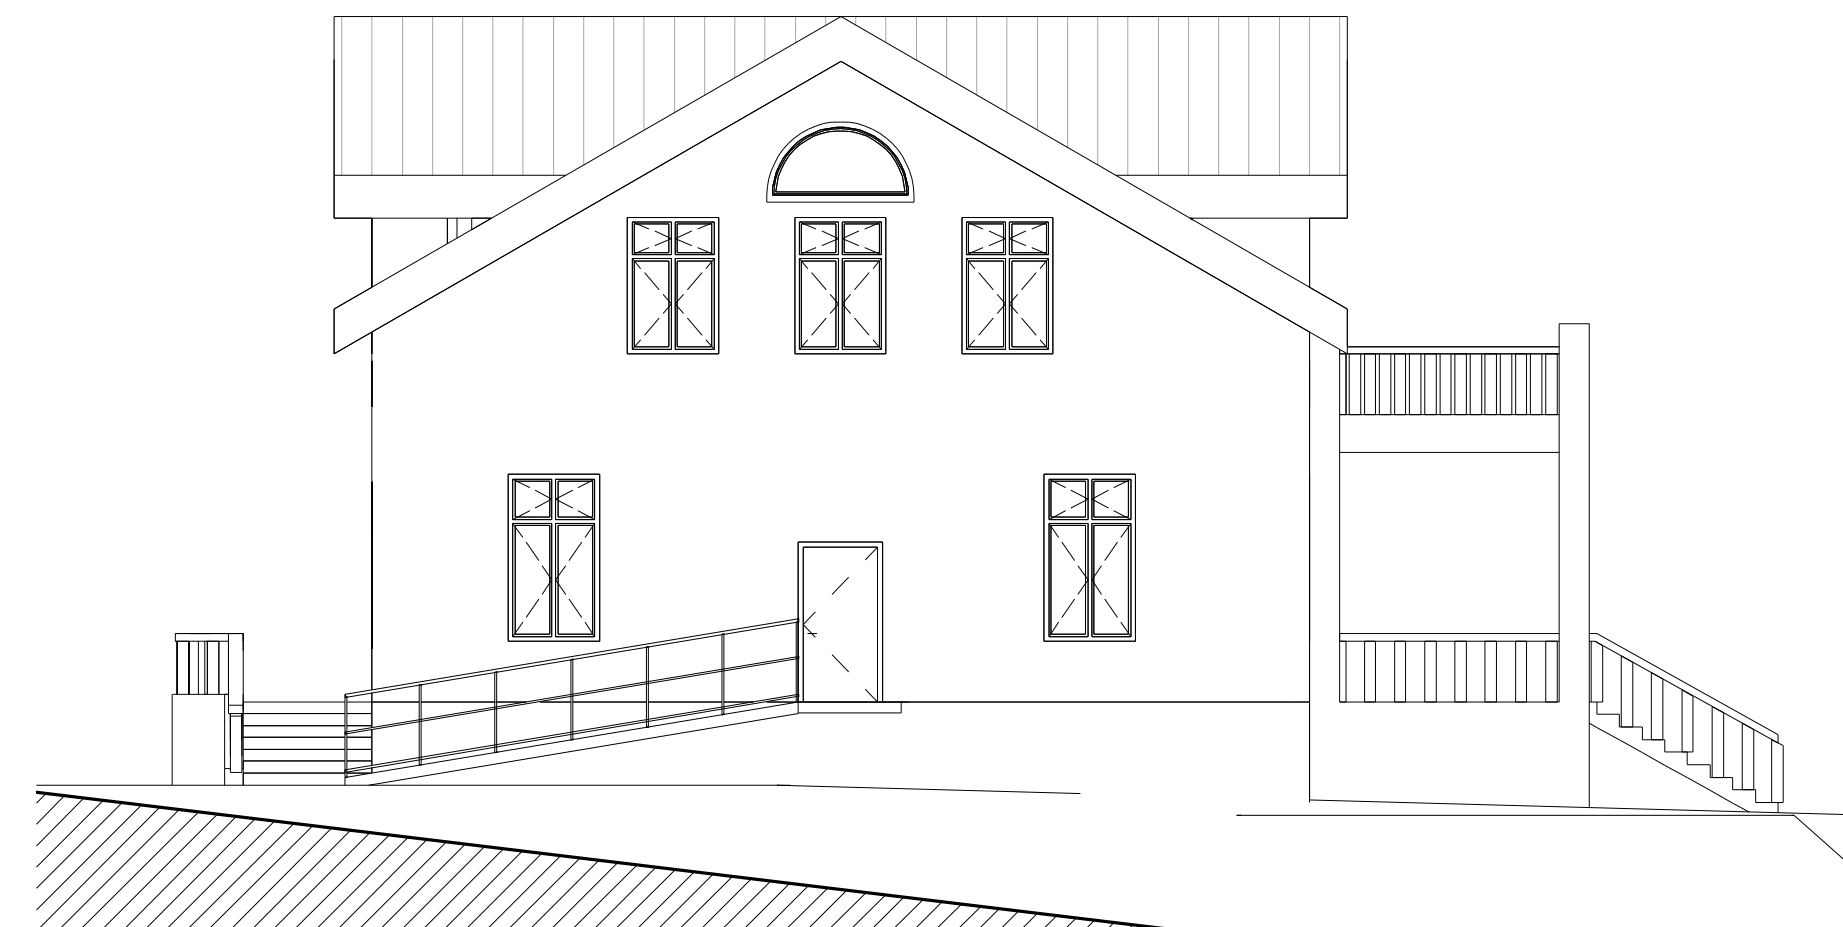

Fasad mot Öster
 SKALA 1 : 100

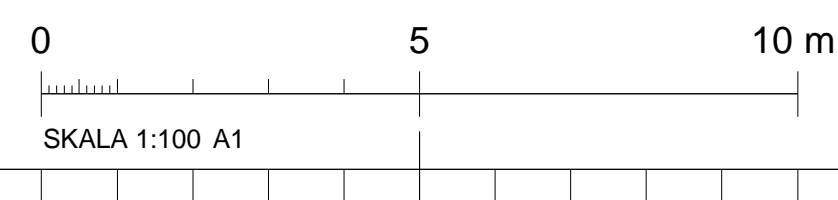

2020-10-29 08:26:44

BET	ANT	ÄNDRINGEN AVSER	DATUM	SIGN
PRELIMINÄRHANDLING				
BRÄVIKENS GOLFKLUBB				
MANHEM 2:1 NORRKÖPING				
A		doING Projekttering AB	0706-35 55 10	
LUPPDRAG NR		RITAD/KONSTR AV	HANDLÄGGARE	
-		FH	FB	
DATUM		ANSVÄRIG		
2020-10-26		FB		
Befintligt utseende				
Fasader				
SKALA	NUMMER		BET	
A1	A-40.3-101			
A3				

