

FÖRKLARINGAR


DENNA RITNING VINDSKYDD PÅ DRIVINGRANCHEN
 ALLA MÅTT REDOVISAS I MILLIMETER

FÖRESKRIFTER


GRUNDLÄGGNING BETONGPLÄTTA.
 PELARE I FRAM- OCH BAKKANT, LIMTRÄ 115x115mm.
 TAKBALKAR AV LIMTRÄ, DIMENSION ENLIGT K.
 BÄRLINOR AV LIMTRÄ, 90x315mm.
 ALLA DIMENSIONER SKALL KONTROLLERAS AV
 KONSTRUKTÖR.
 FALSAD PLÅTTAK (KULÖR SVART).
 VINDSKIVEPLÅT (KULÖR SVART).
 UTVÄNDIGT STÅENDE LOCKPANEL 22X120
 INVÄNDIG PANEL LIGGANDE SPONTPANEL 22x95
 FÖNSTERKARM SVART BÅDA SIDOR
 ALLT TRÄ MÅLAS, KULÖR FALU RÖDFÄRG.
 PANEL, RÅSPONT, BALKAR, PELARE ETC.

HÄNVISNINGAR






Plan

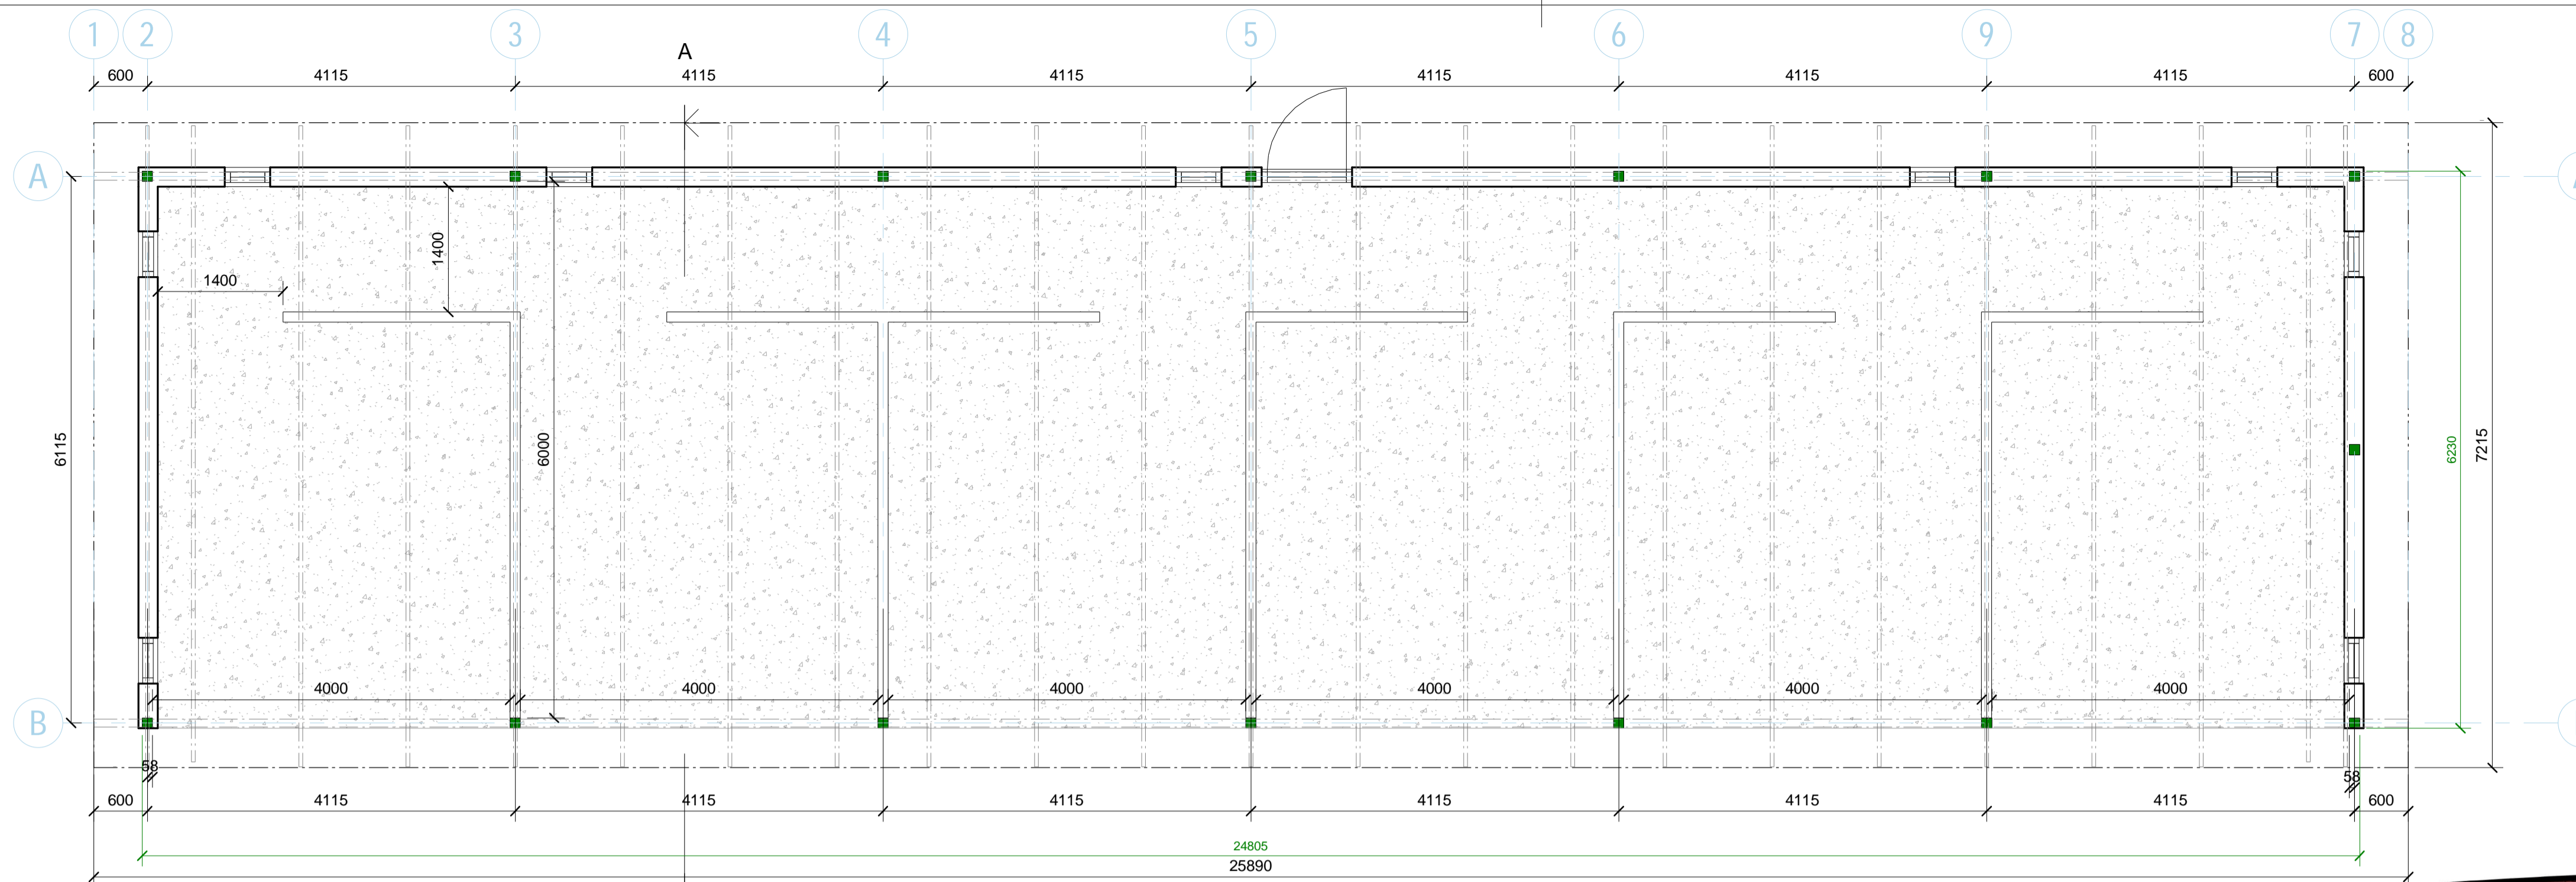

Fasad framsida

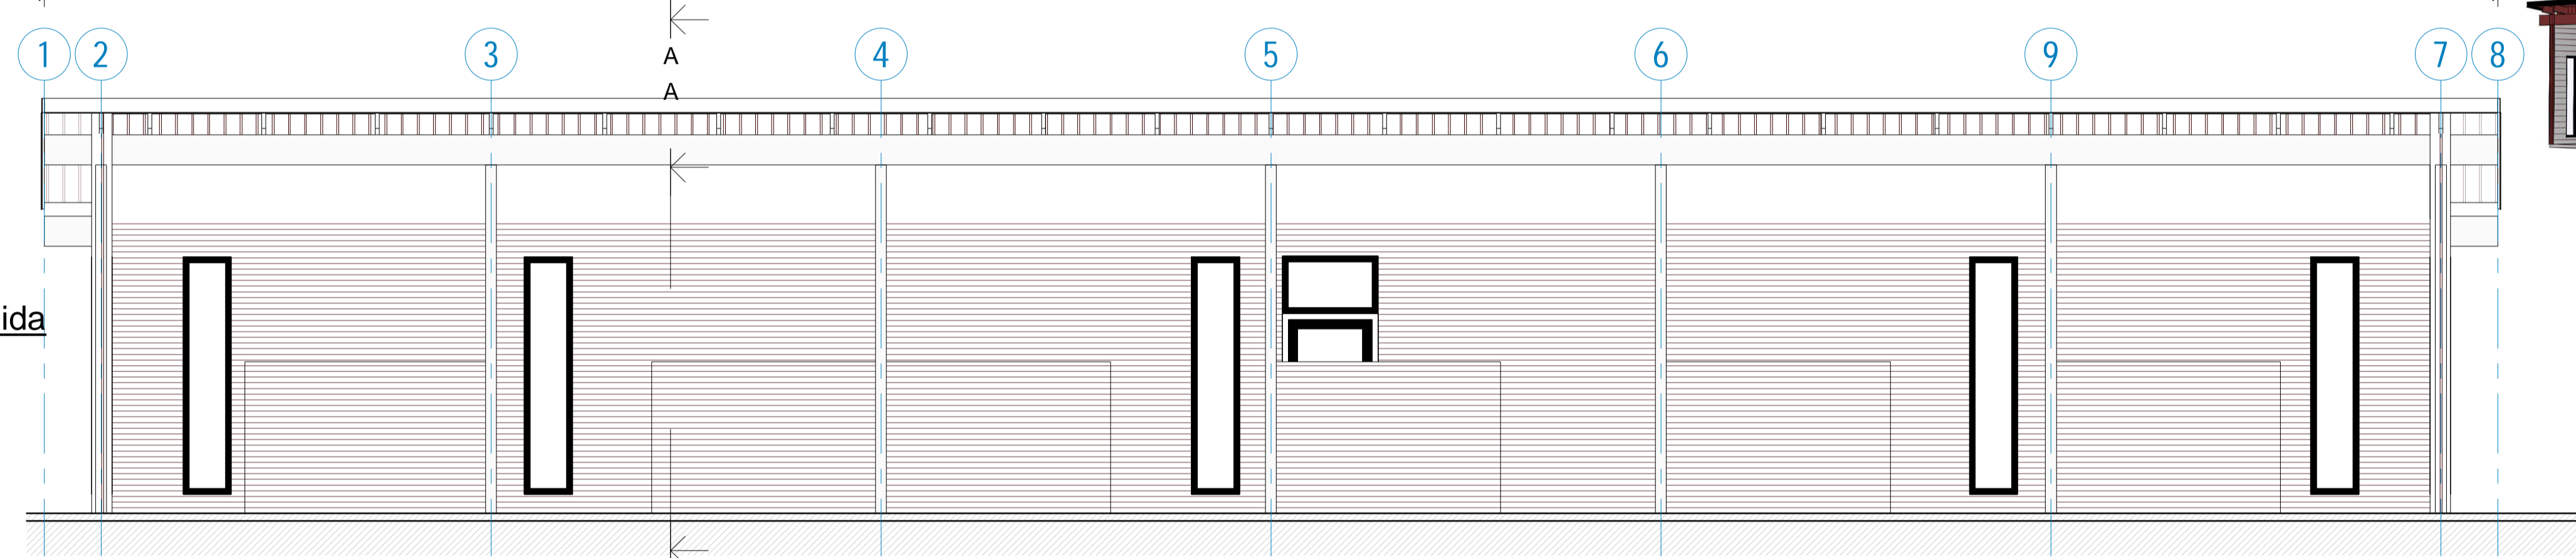

Fasad baksida

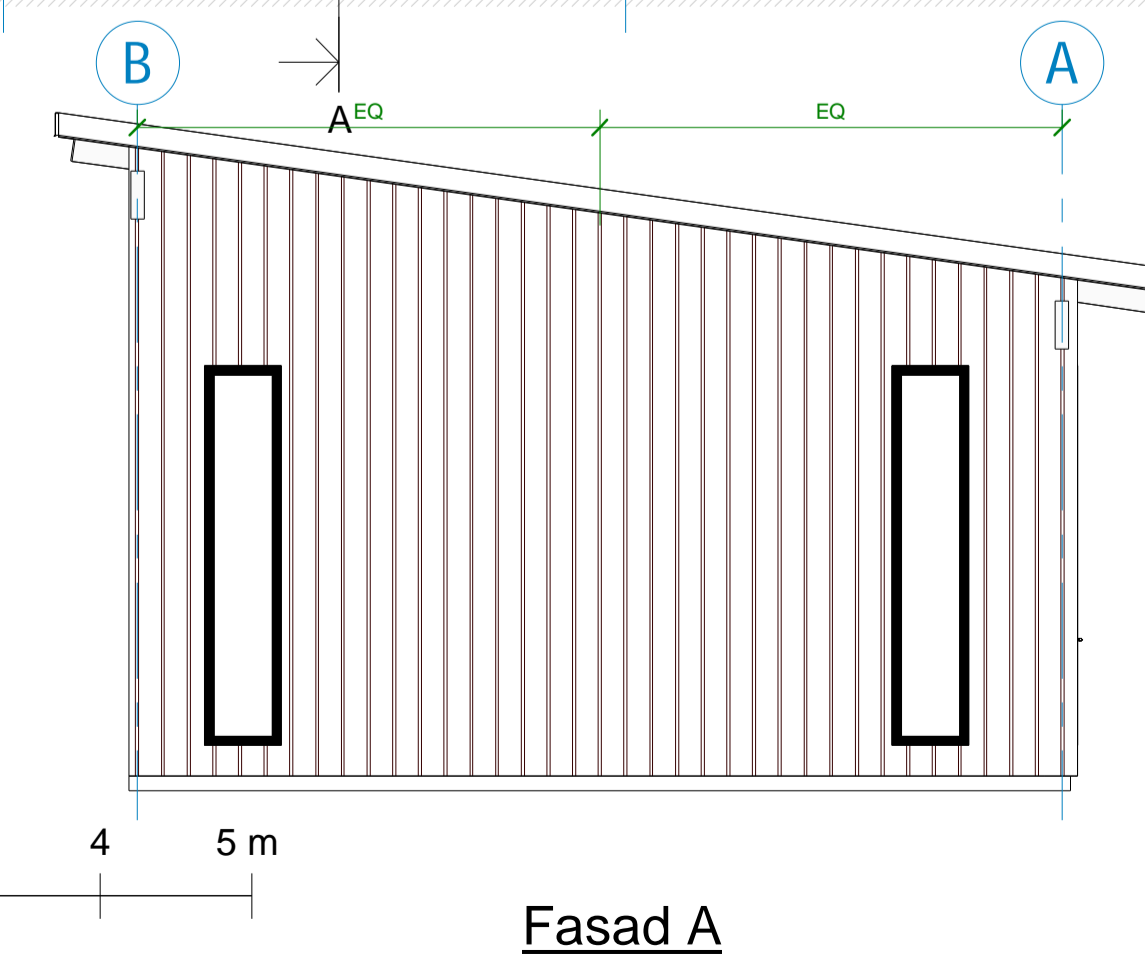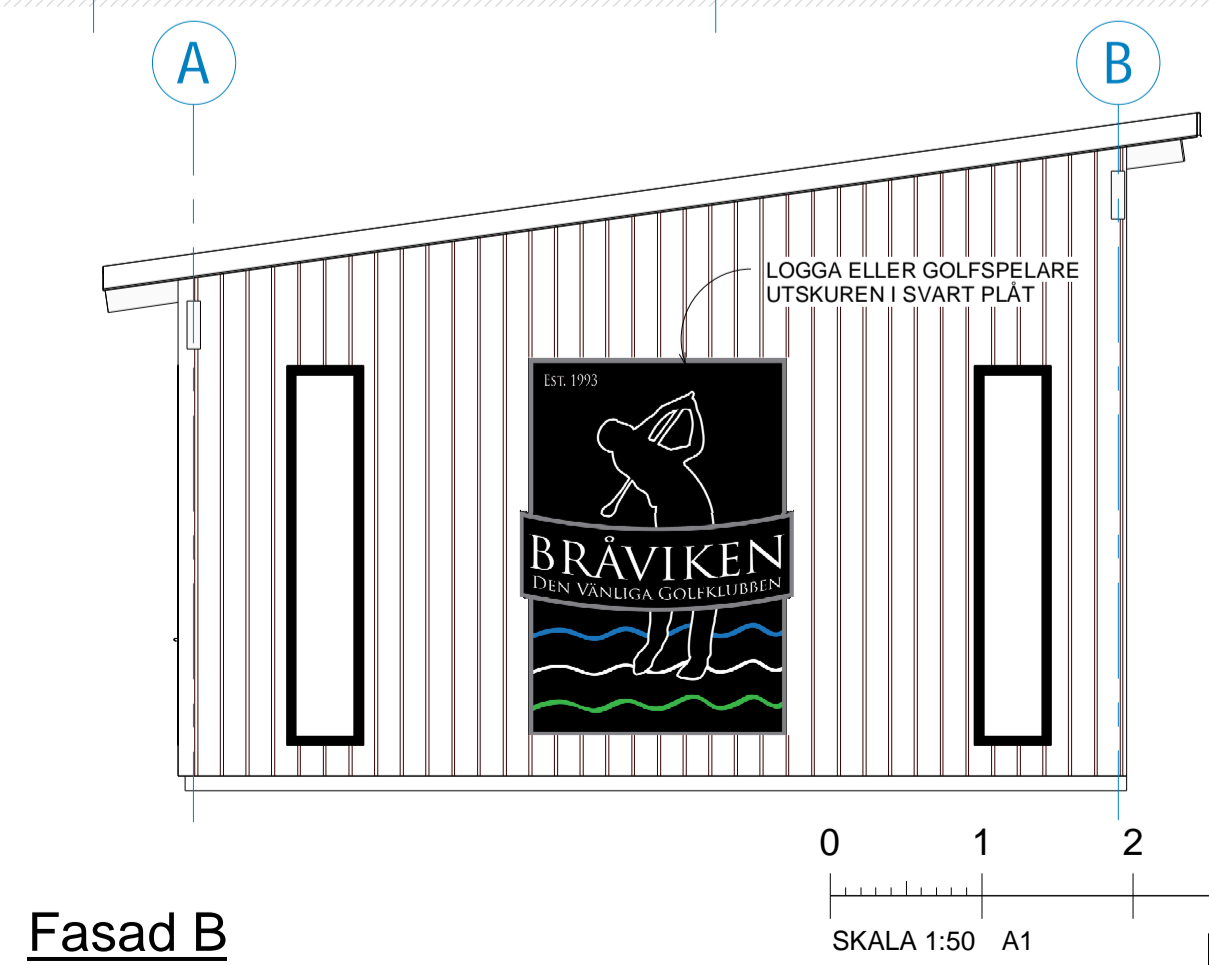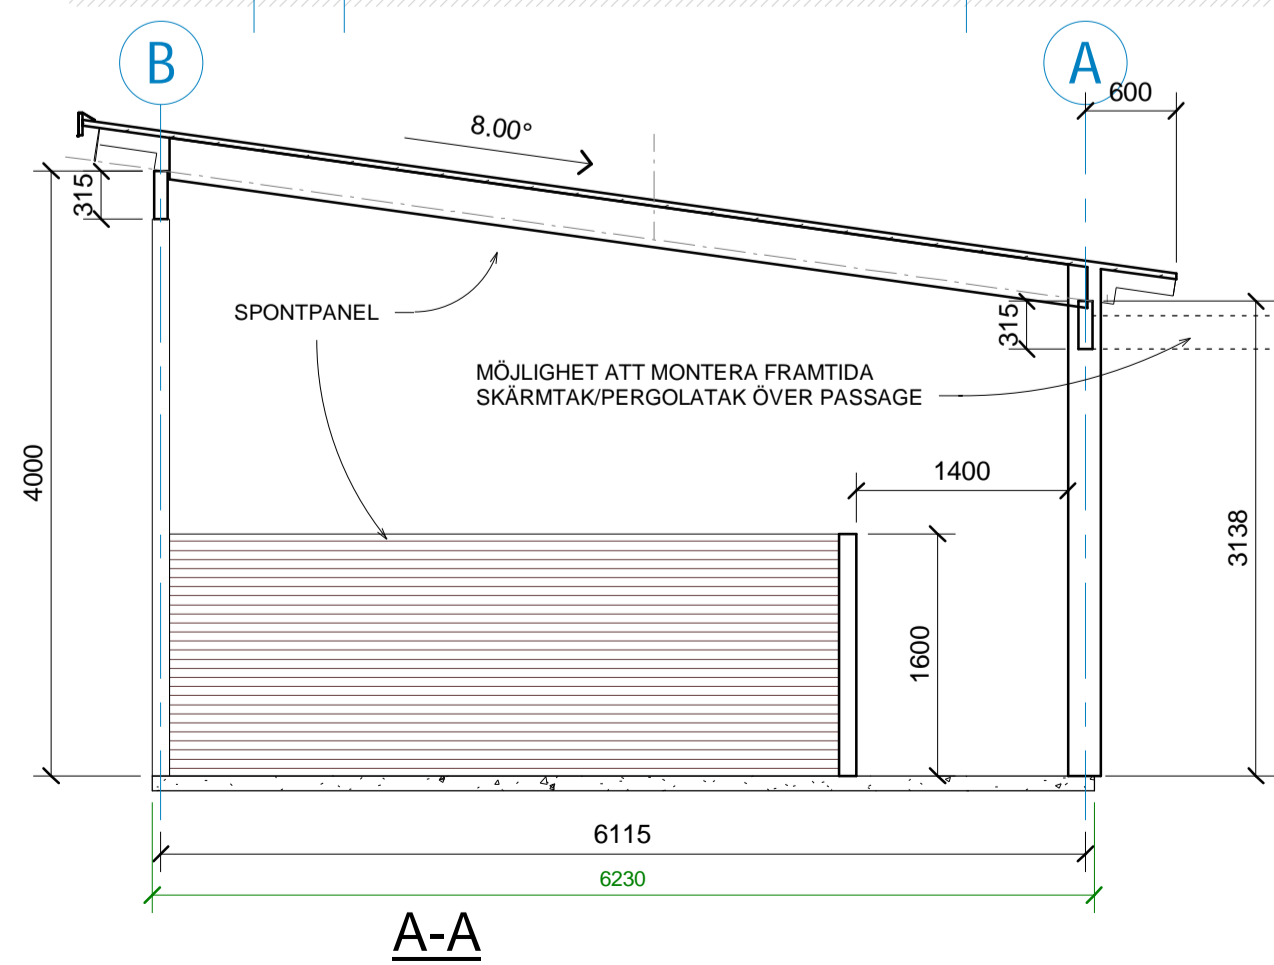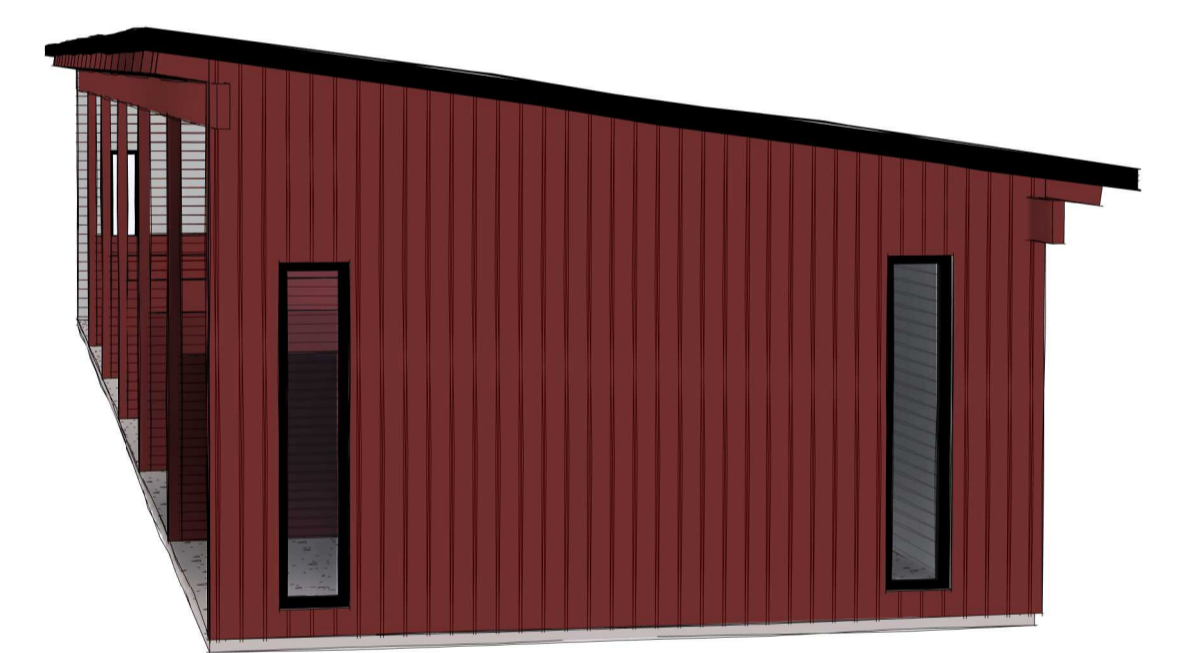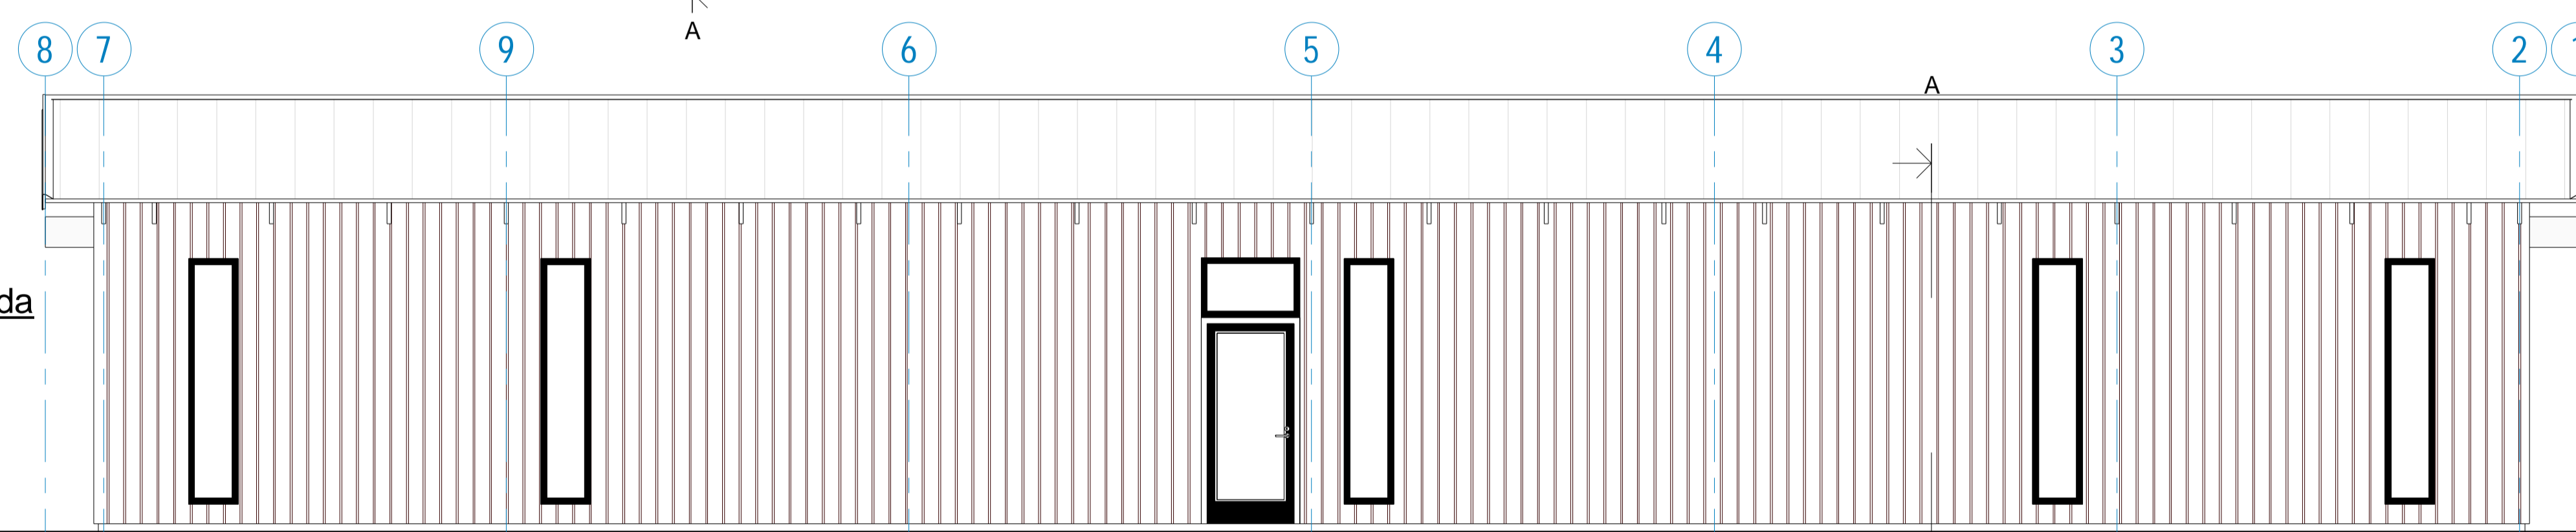



Fasad B

Fasad A

BET	ANT	ÄNDRINGEN AVSER	DATUM	SIGN
PRESENTATIONER				
BRÄVIKEN'S GOLFKLUBB Mannheim 2:1, Norrköpings kommun				
				
PL	-			
A	1	doING Projekttering AB	070 - 211 57 00	
K	-			
VVS	-			
E	-			
M	-			
LUPPDRAG NR	19034	RITADKONSTR AV	FB	HANDLÄGGARE
DATUM	2021-02-25	ANSVÄRIG	FB	FB
NYBYGGNAD VINDSKYDD DRIVINGRANCH PLAN, FASADER & SEKTION				
SKALA	A1 1:50	NUMMER	A-40-0	BET
	A3 1:100			



2021-02-25 06:35:30

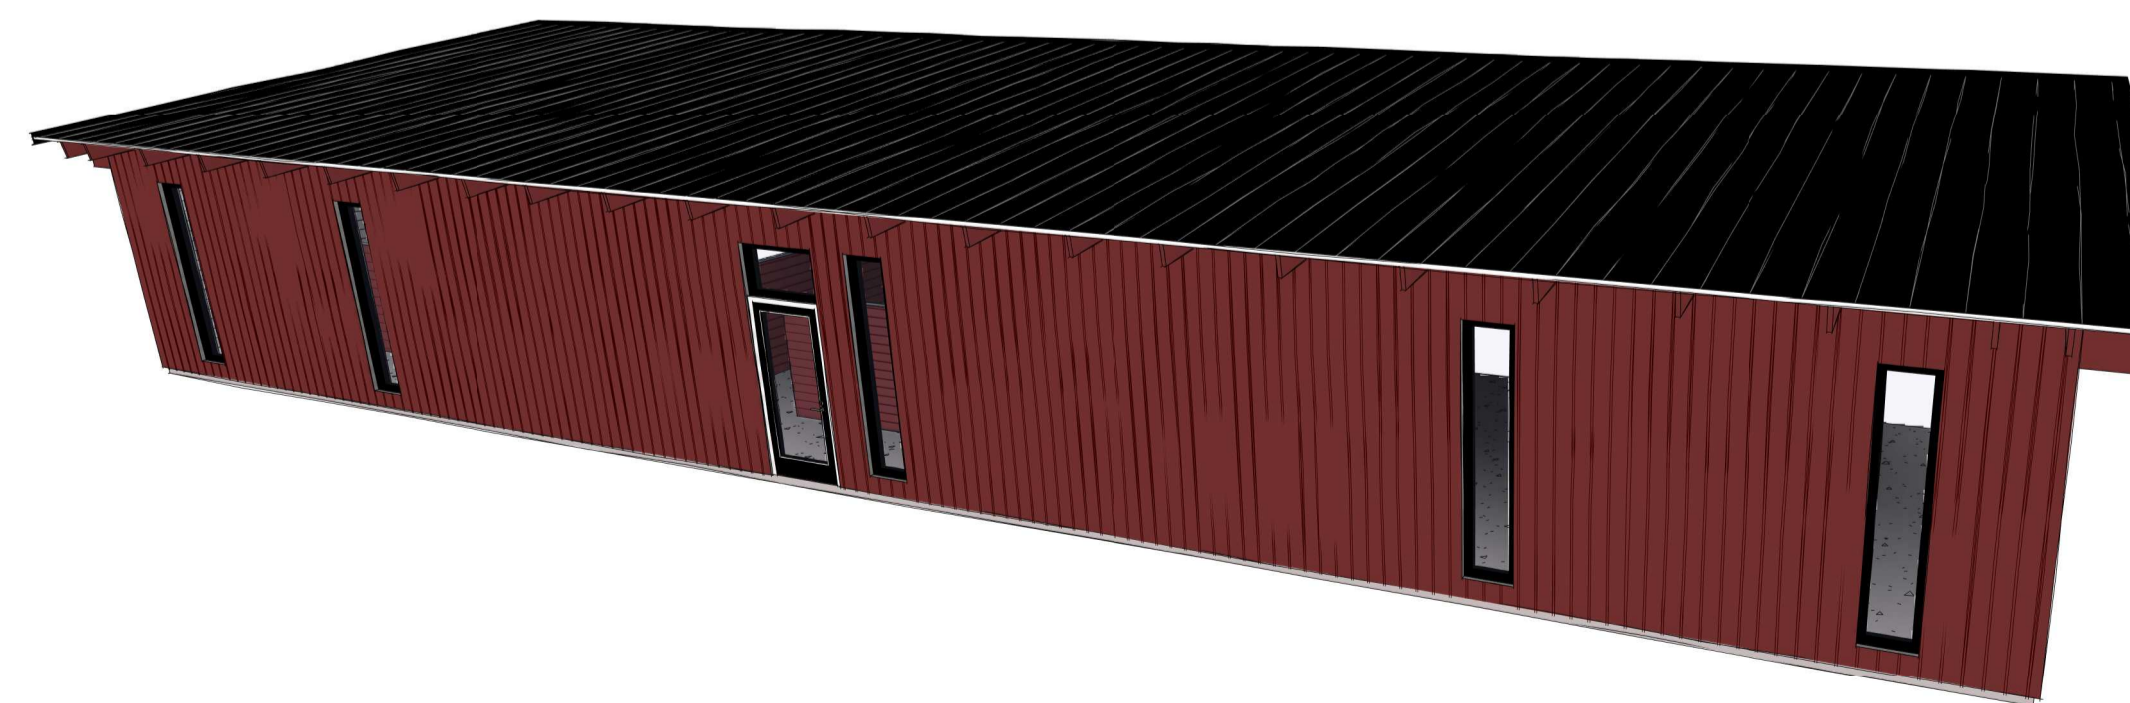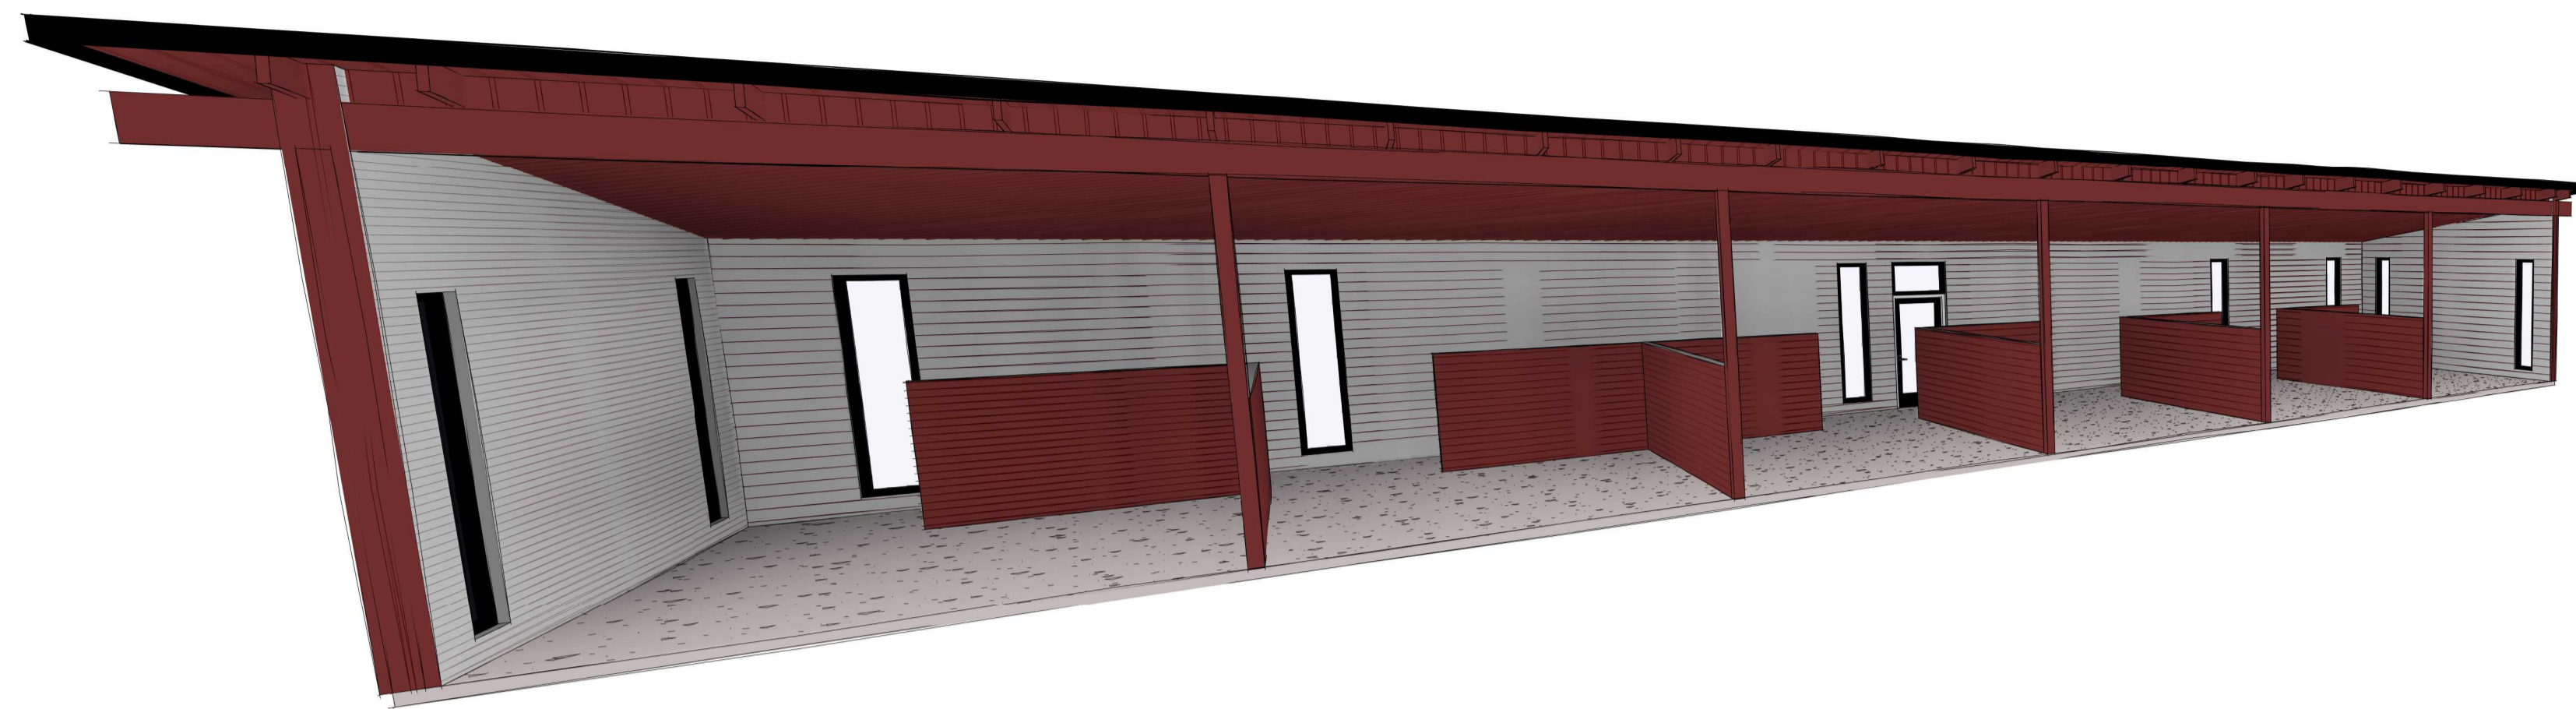

BET	ANT	ÄNDRINGEN AVSER	DATUM	SIGN
PRESENTATIONER				
BRÄVIKENS GOLFKLUBB Mannheim 2:1, Norrköpings kommun				
				
PL	-		-	
A	1	doING Projekttering AB	070 - 211 57 00	
K	-		-	
VVS	-		-	
E	-		-	
M	-		-	
LIPPDAG NR	19034	RITADKONSTR AV	FB	HANDLÄGGARE
DATUM	2021-02-25	ANSVARIG	FB	FB
NYBYGGNAD VINDSKYDD DRIVINGRANCH 3D				
SKALA	A1	NUMMER	A-40-1	BET
	A3			

